



PLANIMETRIA CON INDIVIDUAZIONE DELL'AREA DI INTERVENTO - Scala 1:500

	APPROVATO COMMITTEZZA	DATA
	REVISIONE	DATA
	REVISIONE	DATA



 COGESTRE Soc. Coop. p.a.

COMUNE DI PALERMO	PLANIMETRIA GENERALE
OASI IN OSPEDALE - AZIENDA OSPEDALIERA CIVICO DI CRISTINA BENFRATELLI	

COD. LAVORO	
DATA	21/07/2023
N. FILE	palermo
SCALA	1:500

Parcheggio Palazzo



APPROVATO	COMMITTENZA	DATA
REVISIONE		DATA
REVISIONE		DATA



COMUNE DI PALERMO

**OASI IN OSPEDALE - AZIENDA OSPEDALIERA
CIVICO DI CRISTINA BENFRATELLI**

PIANTA PIANO TERRA OSPEDALE

COD. LAVORO


DATA 05/010/2023

N. FILE palermo

SCALA 1:400

TAV. 02



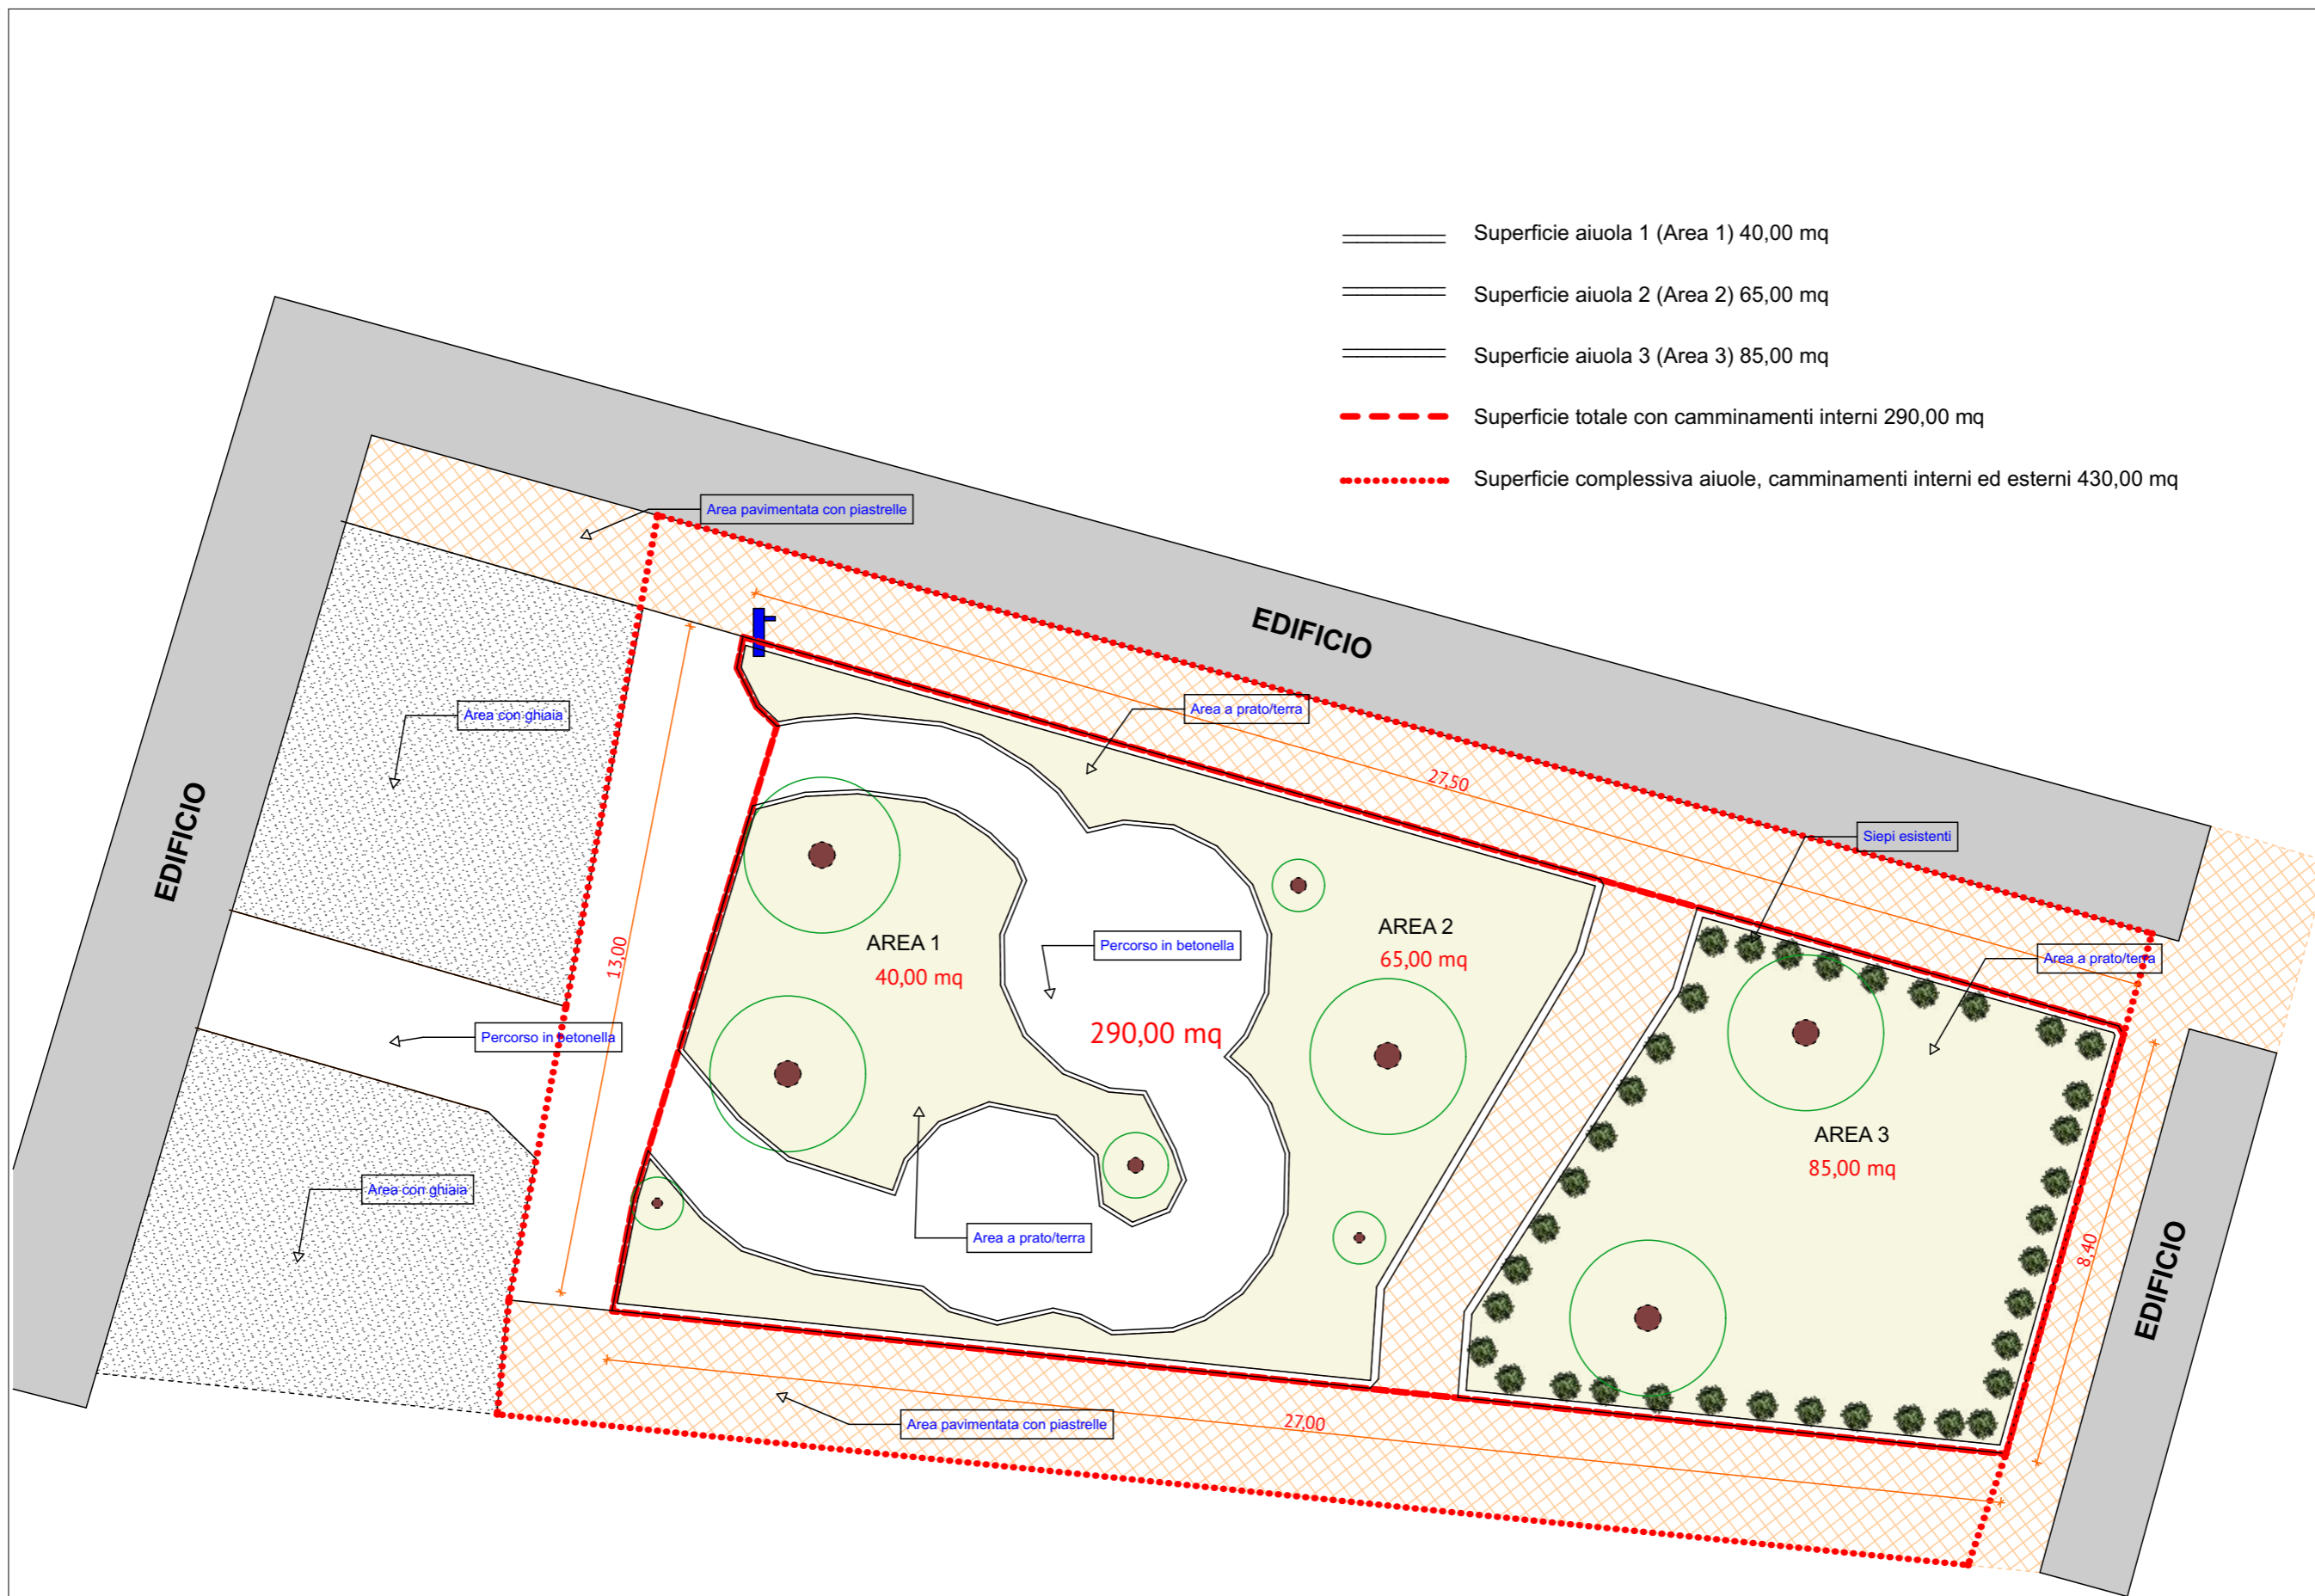

- ==== Superficie aiuola 1 (Area 1) 40,00 mq
- ==== Superficie aiuola 2 (Area 2) 65,00 mq
- ==== Superficie aiuola 3 (Area 3) 85,00 mq
- - - - Superficie totale con camminamenti interni 290,00 mq
- Superficie complessiva aiuole, camminamenti interni ed esterni 430,00 mq

PLANIMETRIA STATO DI FATTO - Scala 1:125



APPROVATO	DATA
COMMITTENZA	DATA
REVISIONE	DATA
REVISIONE	DATA







COMUNE DI PALERMO

**OASI IN OSPEDALE - AZIENDA OSPEDALIERA
CIVICO DI CRISTINA BENFRATELLI**










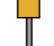



PLANIMETRIA STATO DI FATTO

COD. LAVORO	
DATA	05/10/2023
N. FILE	palermo
SCALA	1:125

LEGENDA ELEMENTI ESISTENTI

-  Cestino esistente
-  Panchina esistente
-  Alberature esistenti
-  Siepi esistenti
-  Presa dell'acqua esistente

LEGENDA INTERVENTI IN PROGETTO

-  Scatola olfattiva con essenze odorose
-  Camminamento pedonale e per carrozzine
-  Tronchetti per sedute
-  Stagno
-  Giardino delle farfalle
-  Arbusti e piante aromatiche
-  Seduta in legno
-  Tavolo-panca
-  Albergo per insetti
-  Bacheca
-  Cassetta nido
-  Mangiatoia per uccelli
-  Carrello mobile su ruote



PLANIMETRIA PROGETTO - Scala 1:125



APPROVATO	DATA
COMMITTENZA	DATA
REVISIONE	DATA
REVISIONE	DATA



COGE C/STRE Soc. Coop. p.a.

COMUNE DI PALERMO	OASI IN OSPEDALE - AZIENDA OSPEDALIERA CIVICO DI CRISTINA BENFRATELLI
PLANIMETRIA PROGETTO	

COD. LAVORO	
DATA	05/10/2023
N. FILE	palermo
SCALA	1:125